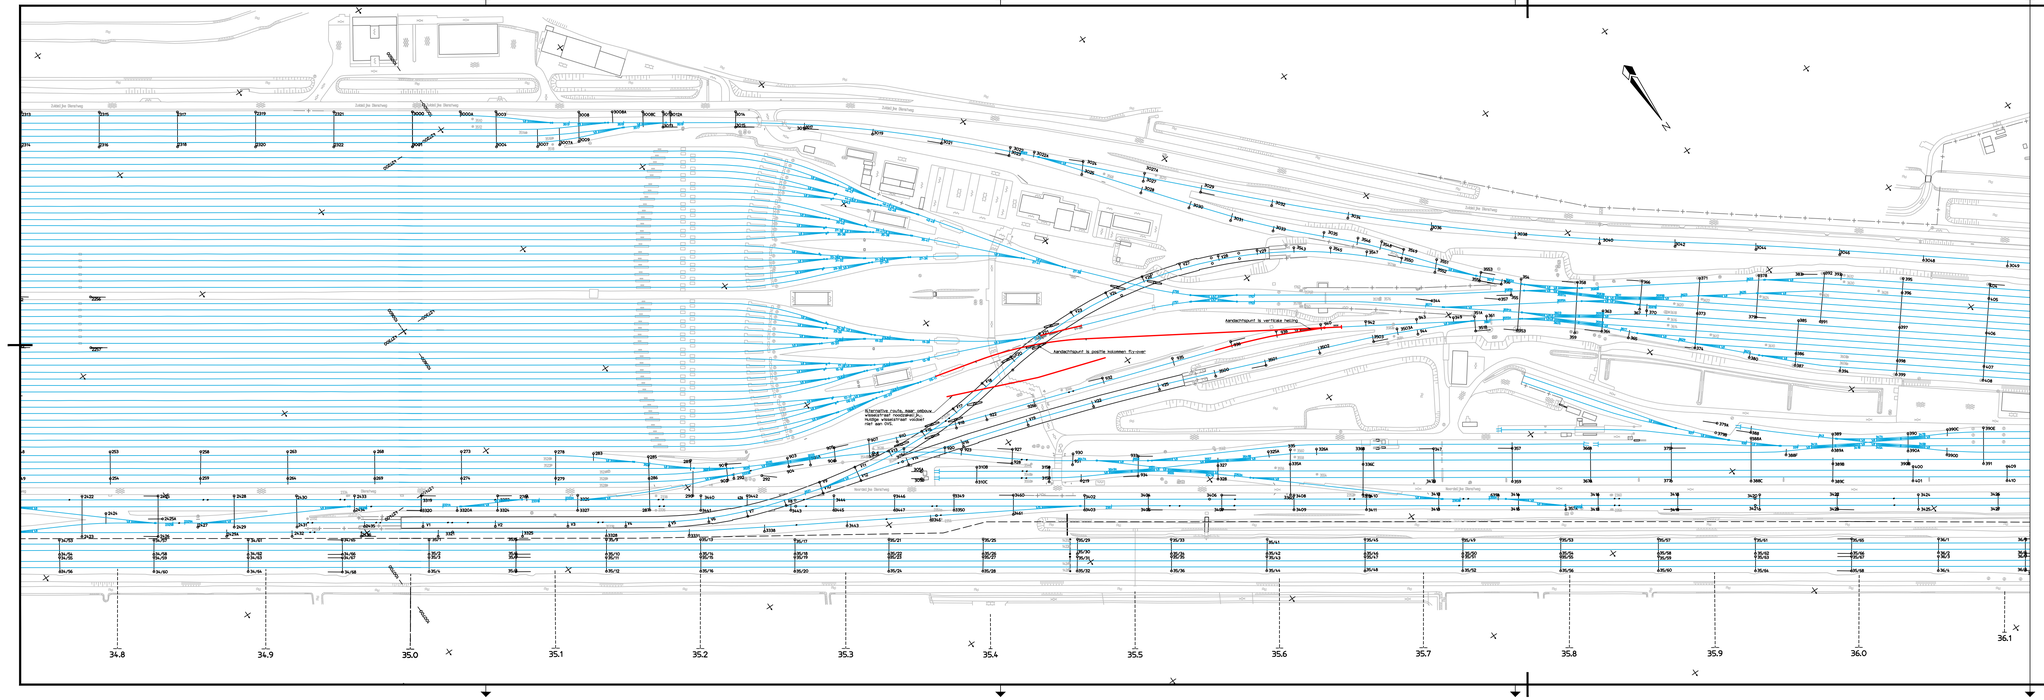

Versie	Omschrijving			
	Datum:	Get:	Con:	Vrij:
Versie 0.1	Omschrijving Eerste schets			
	Datum: 14-05-2018	Get: A.D. Oosterveld	Con:	Vrij:

Opdrachtgever

ProRail

Contact
R.J.A. Uges

Advies- en Ingenieursorganisatie

ARCADIS Design & Consultancy for natural and built assets

Project

Contact
V. den Ouden

Kijfhoek – Inpassing extra opstelsporen

Projectnummer : D021110.000279
Fase : Variantenstudie

IN BEWERKING

Onderwerp : Optie 1A
105 t/m 111 als dedicated opstel/processporen
Bypass naar spoor 222
116 34.8 36.1

Schaal	: 1:1000	Bladformaat : A4x10	Status :
Contractnummer:		Bladnummer : 1 van 1	Concept

Tekeningnummer:
KHQS-01A

Versie:
0.1

Data