

**Basisgegevens**  
 - BBK (07801) en (07802) versie 1 d.d. 05-2016  
 - x\_Kadastrale kaart Uitgeest

- Legenda**
- Bestaande situatie BBK
  - Bestaand spoor
  - Nieuw alignment
  - Kadastrale gegevens
  - Nieuw sein
  - Nieuw wissel
  - Verharding
  - Inspectiepad
  - Wegverharding
  - Servicepad
  - Gebouwen
  - Kunstwerken
  - Projectgebied
  - Wateroppervlak
  - Dijkje
  - Bos

Opmerking:  
 Alle maten zijn in meters, tenzij anders aangegeven

Hoeveelheden	
Totale spoorlengte (m)	###
1:9 wissels	11


Geocode 078
van km 53.4
tot km 54.4

2				
1				
0	FIS 100%	H. Koster	D. Koopman	D. v/d Meer
revisie	omschrijving	getekend	gecontroleerd	akkoord
opdrachtgever		datum		

**ProRail**

project <b>PHS Corridor Alkmaar - Amsterdam</b>		<p>Leidseveer 4          Postbus 24088          3502 MB Utrecht          +31 (0)30 283 39 00          www.railinfra.nl</p>
omschrijving <b>Opstelsterrein Uitgeest</b> <b>Budget</b> <b>Spoorontwerp</b>		
documentstatus	documentversie	
Definitief	1.0	
formaat	schaal	fase
A4x6	1:1000	FIS100%
bladnr.	van	projectnummer / tekeningnummer
1	2	RIS755-1-BB-3141-1



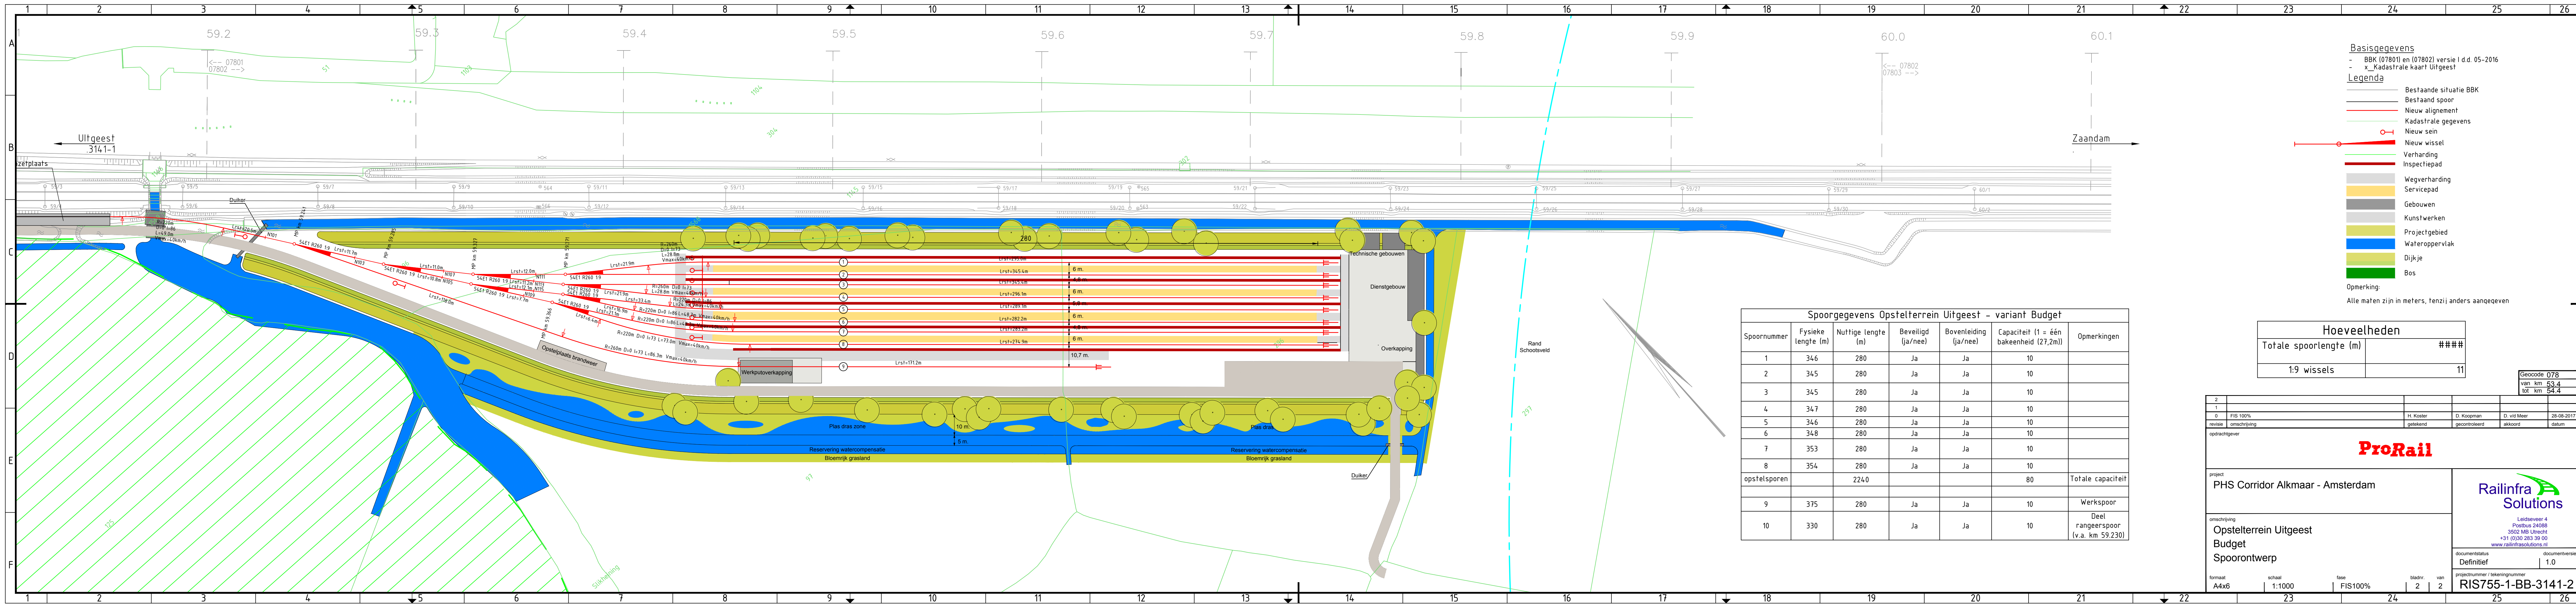

**Basisgegevens**  
 - BBK (07801) en (07802) versie I d.d. 05-2016  
 - x Kadastrale kaart Uitgeest

- Legenda**
- Bestaande situatie BBK
  - Bestaand spoor
  - Nieuw alignment
  - Kadastrale gegevens
  - Nieuw sein
  - Nieuw wissel
  - Verharding
  - Inspectiepad
  - Wegverharding
  - Servicepad
  - Gebouwen
  - Kunstwerken
  - Projectgebied
  - Wateroppervlak
  - Dijkje
  - Bos

Opmerking:  
 Alle maten zijn in meters, tenzij anders aangegeven

Hoeveelheden	
Totale spoorlengte (m)	####
1:9 wissels	11

Geocode 078  
 van km 53.4  
 tot km 54.4

**Spoorgegevens Opstelsterrein Uitgeest - variant Budget**

Spoornummer	Fysieke lengte (m)	Nuttige lengte (m)	Beveiligd (ja/nee)	Bovenleiding (ja/nee)	Capaciteit (1 = één bakeheid (27,2m))	Opmerkingen
1	346	280	Ja	Ja	10	
2	345	280	Ja	Ja	10	
3	345	280	Ja	Ja	10	
4	347	280	Ja	Ja	10	
5	346	280	Ja	Ja	10	
6	348	280	Ja	Ja	10	
7	353	280	Ja	Ja	10	
8	354	280	Ja	Ja	10	
opstelsporen		2240			80	Totale capaciteit
9	375	280	Ja	Ja	10	Werkspoor
10	330	280	Ja	Ja	10	Deel rangeerspoor (v.a. km 59.230)

2					
1					
0	FIS 100%	H. Koster	D. Koopman	D. v/d Meer	28-08-2017
revisie	omschrijving	getekend	gecontroleerd	akkoord	datum

opdrachtgever

**ProRail**

project

**PHS Corridor Alkmaar - Amsterdam**

omschrijving

**Opstelsterrein Uitgeest  
 Budget  
 Spoorontwerp**

**Railinfra Solutions**

Leidseveer 4  
 Postbus 24088  
 3502 MB Utrecht  
 +31 (0)30 283 39 00  
 www.railinfrasolutions.nl

documentstatus	documentversie			
Definitief	1.0			
projectnummer / tekeningnummer	RIS755-1-BB-3141-2			
formaat	schaal	fase	bladnr.	van
A4x6	1:1000	FIS100%	2	2