

Basisgegevens
 - BBK (07801) en (07802) versie l.d.d. 05-2016
 - x_Kadastrale kaart Uitgeest

- Legenda**
- Bestaande situatie BBK
 - Bestaand spoor
 - Nieuw alignement
 - Kadastrale gegevens
 - Nieuw sein
 - Nieuw wissel
 - Verharding
 - Inspectiepad
 - Wegverharding
 - Servicepad
 - Gebouwen
 - Kunstwerken
 - Projectgebied
 - Wateroppervlak
 - Dijkje
 - Bos

Opmerking:
 Alle maten zijn in meters, tenzij anders aangegeven

Geocode 078
 van km 53.4
 tot km 54.4

2	FIS 100%	H. Koster	D. Koopman	D. vd Meer	28-08-2017
0	CONCEPT	S. Kerkhof	D. Koopman	D. vd Meer	23-03-2017
revisie	omschrijving	getekend	gecontroleerd	akkoord	datum

opdrachtgever
ProRail

project
 PHS Corridor Alkmaar - Amsterdam



omschrijving
 Opstelsterrein Uitgeest
 Toekomstvast
 Spoorontwerp

documentstatus
 Definitief

documentversie
 2.0


formaat
 A4x6

schaal
 1:1000

fase
 FIS100%

bladnr. van
 1 2

projectnummer / tekeningnummer
 RIS755-1-BB-3341-1

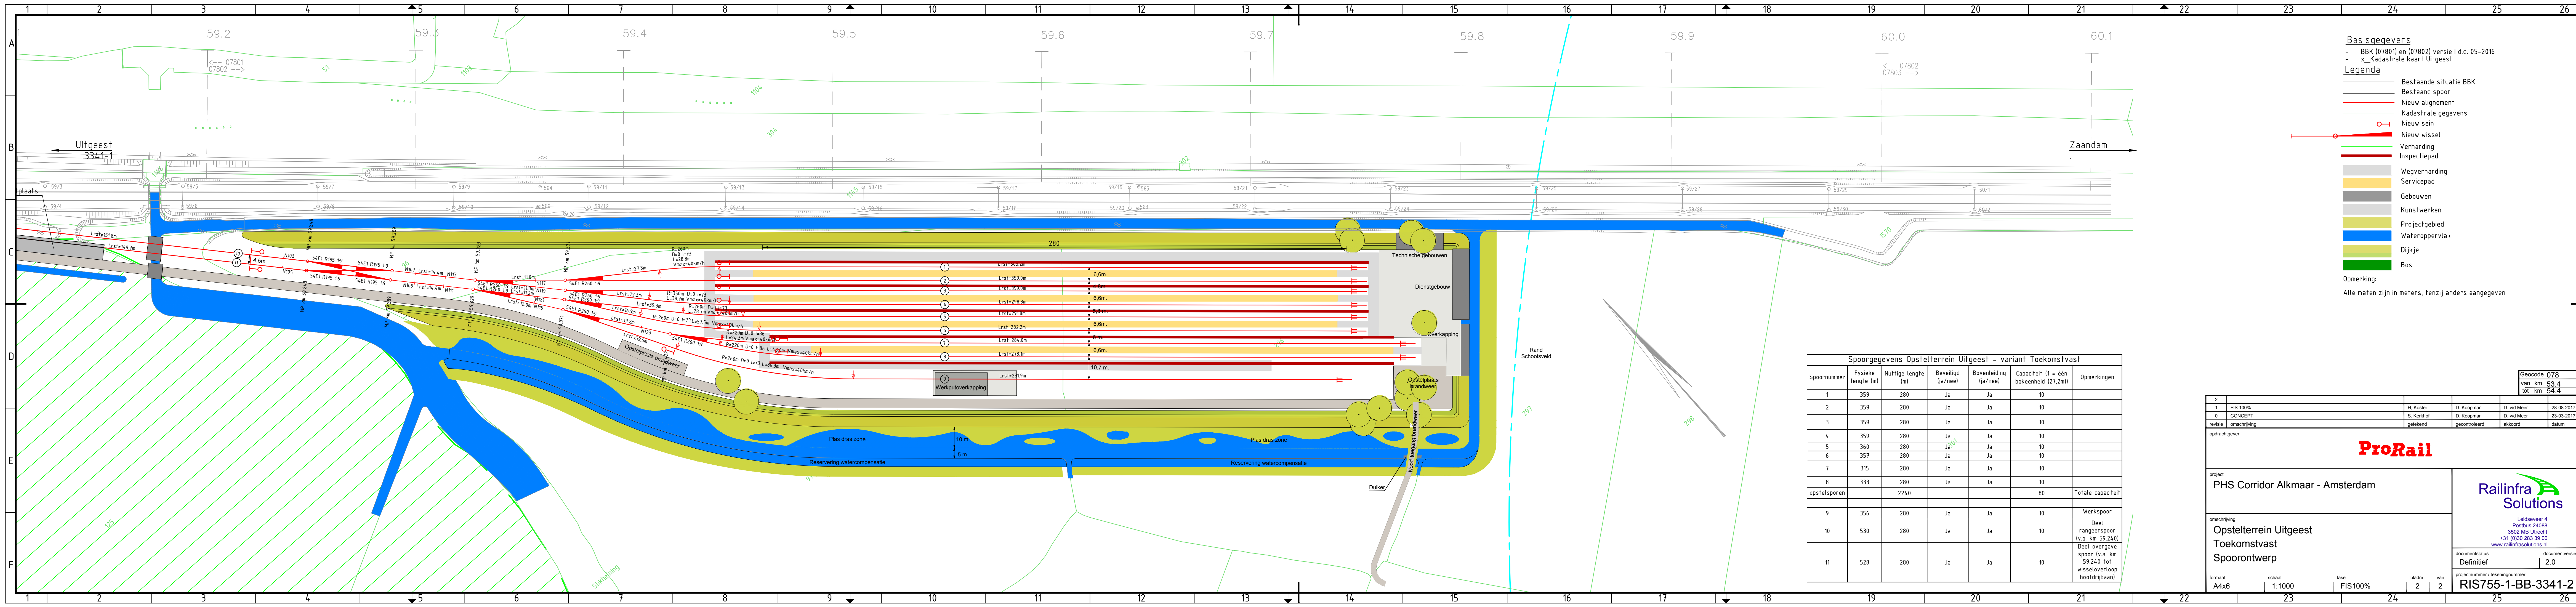

Basisgegevens
 - BBK (07801) en (07802) versie l.d.d. 05-2016
 - x_Kadastrale kaart Uitgeest

- Legenda**
- Bestaande situatie BBK
 - Bestaand spoor
 - Nieuw alignement
 - Kadastrale gegevens
 - Nieuw sein
 - Nieuw wissel
 - Verharding
 - Inspectiepad
 - Wegverharding
 - Servicepad
 - Gebouwen
 - Kunstwerken
 - Projectgebied
 - Wateroppervlak
 - Dijkje
 - Bos

Opmerking:
 Alle maten zijn in meters, tenzij anders aangegeven

Spoorgegevens Opstelsterrein Uitgeest - variant Toekomstvast

Spoornummer	Fysieke lengte (m)	Nuttige lengte (m)	Beveiligd (ja/nee)	Bovenleiding (ja/nee)	Capaciteit (1 = één bakeenheid (27,2m))	Opmerkingen
1	359	280	Ja	Ja	10	
2	359	280	Ja	Ja	10	
3	359	280	Ja	Ja	10	
4	359	280	Ja	Ja	10	
5	360	280	Ja	Ja	10	
6	357	280	Ja	Ja	10	
7	315	280	Ja	Ja	10	
8	333	280	Ja	Ja	10	
opstelsporen					2240	Totale capaciteit
9	356	280	Ja	Ja	10	Werkspoor
10	530	280	Ja	Ja	10	Deel rangeerspoor (v.a. km 59,240)
11	528	280	Ja	Ja	10	Deel overgave spoor (v.a. km 59,240 tot wisseloverloop hoofdrijbaan)

2	FIS 100%	H. Koster	D. Koopman	D. vd Meer	28-08-2017
0	CONCEPT	S. Kerkhof	D. Koopman	D. vd Meer	23-03-2017
revisie	omschrijving	getekend	gecontroleerd	akkoord	datum

ProRail

project
PHS Corridor Alkmaar - Amsterdam

omschrijving
Opstelsterrein Uitgeest Toekomstvast Spoorontwerp

documentstatus: Definitief
 documentversie: 2.0

formaat: A4x6 | schaal: 1:1000 | fase: FIS100% | bladnr.: 2 | van: 2

projectnummer / tekeningnummer
RIS755-1-BB-3341-2

Geocode 078
 van km 53,4
 tot km 54,4

Railinfra Solutions

Leidseveer 4
 Postbus 24088
 3502 MB Utrecht
 +31 (0)30 283 39 00
 www.railinfra.com